AZIENDA SANITARIA LOCALE N.2 SAVONESE

DIPARTIMENTO TECNOLOGICO

Allegato "A4" al Capitolato Speciale

CAPITOLATO SPECIALE DI GARA PER LA CONCESSIONE DEL SERVIZIO DI GESTIONE AREE DI SOSTA A PAGAMENTO SUL SUOLO DELL'OSPEDALE SANTA CORONA DI PIETRA LIGURE E DELL'OSPEDALE SANTA MARIA DI MISERICORDIA DI ALBENGA

OSPEDALE SANTA CORONA DI PIETRA LIGURE

Elaborato:	PLANIMETRIA ZONA 14	Tavola:	Data:
			Scala:
			File:

LEGENDA:
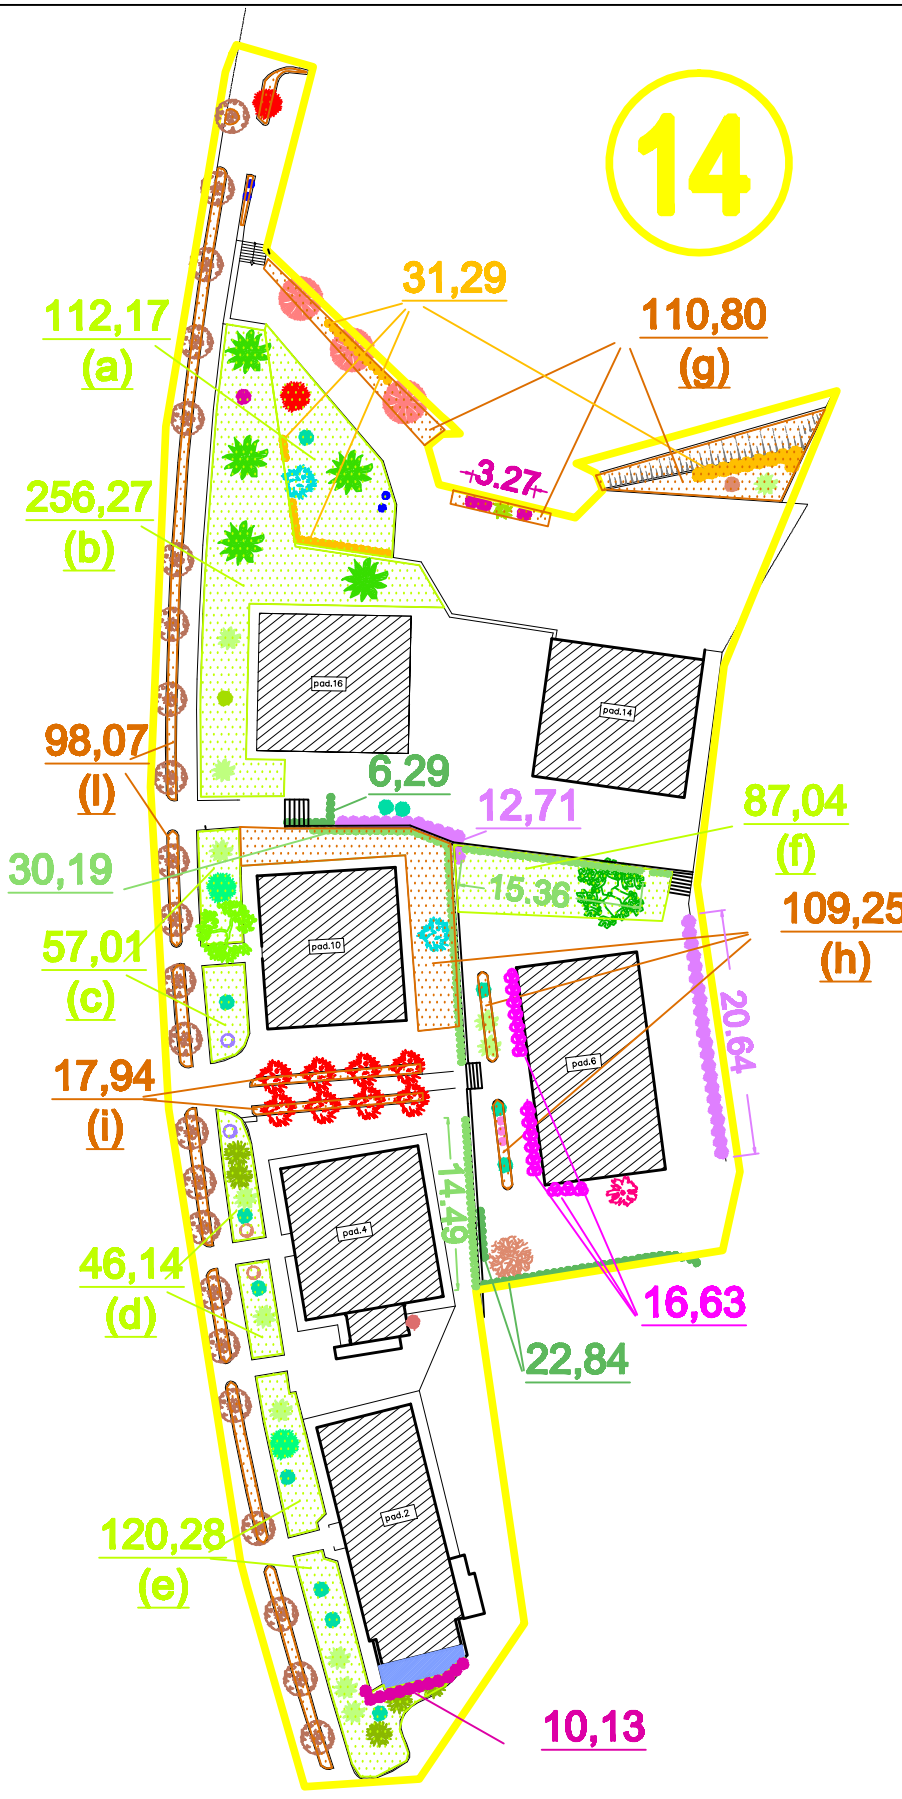
- acacia
- arancio amaro
- carrubo
- cycas
- dracena
- eucalipto
- glicine arbusto
- glicene gazebo
- hebe
- lagerstroemia arbusto
- lagerstroemia pianta
- magnolia
- noce
- oleandro
- palla di neve
- palma cinese
- palma nana
- palma phoenix
- rose arbusto
- siepe alloro
- siepe bouganville
- siepe bosso
- siepe crataegus
- siepe edera
- siepe evonimo
- siepe pitosforo
- tuia
- tiglio
- prato mq. 678,91
- sfalcio
- sfalcio incolto e pulizia fogliame mq. 336,06