AZIENDA SANITARIA LOCALE N.2 SAVONESE

Allegato “A5” al Capitolato Speciale

GARA PER LA CONCESSIONE DEL SERVIZIO DI GESTIONE AREE DI SOSTA A PAGAMENTO SUL SUOLO DELL'OSPEDALE SANTA CORONA DI PIETRA LIGURE E DELL'OSPEDALE SANTA MARIA DI MISERICORDIA DI ALBENGA

OSPEDALE SANTA CORONA DI PIETRA LIGURE

Elaborato:	PLANIMETRIA GENERALE	Tavola:	Data:
			Scala:
			File:

Interventi di asfaltatura previsti mq. 20.000, fra questi le seguenti aree individuate in maniera puntuale :

area 1	mq.	640,00
area 2	mq.	1.340,00
area 3	mq.	705,00
area 4	mq.	815,00
area 5	mq.	1.290,00
area 6	mq.	325,00
area 7	mq.	1.100,00
area 8	mq.	750,00
area 9	mq.	530,00
area 10	mq.	870,00
area 11	mq.	830,00
area 12	mq.	1.850,00
area 13	mq.	910,00
area 14	mq.	2.330,00
TOTALE	**mq.**	**14.285,00**

Nel computo delle aree non sono previste le soluzioni progettuali e i nuovi stalli di sosta proposti dal concorrente.
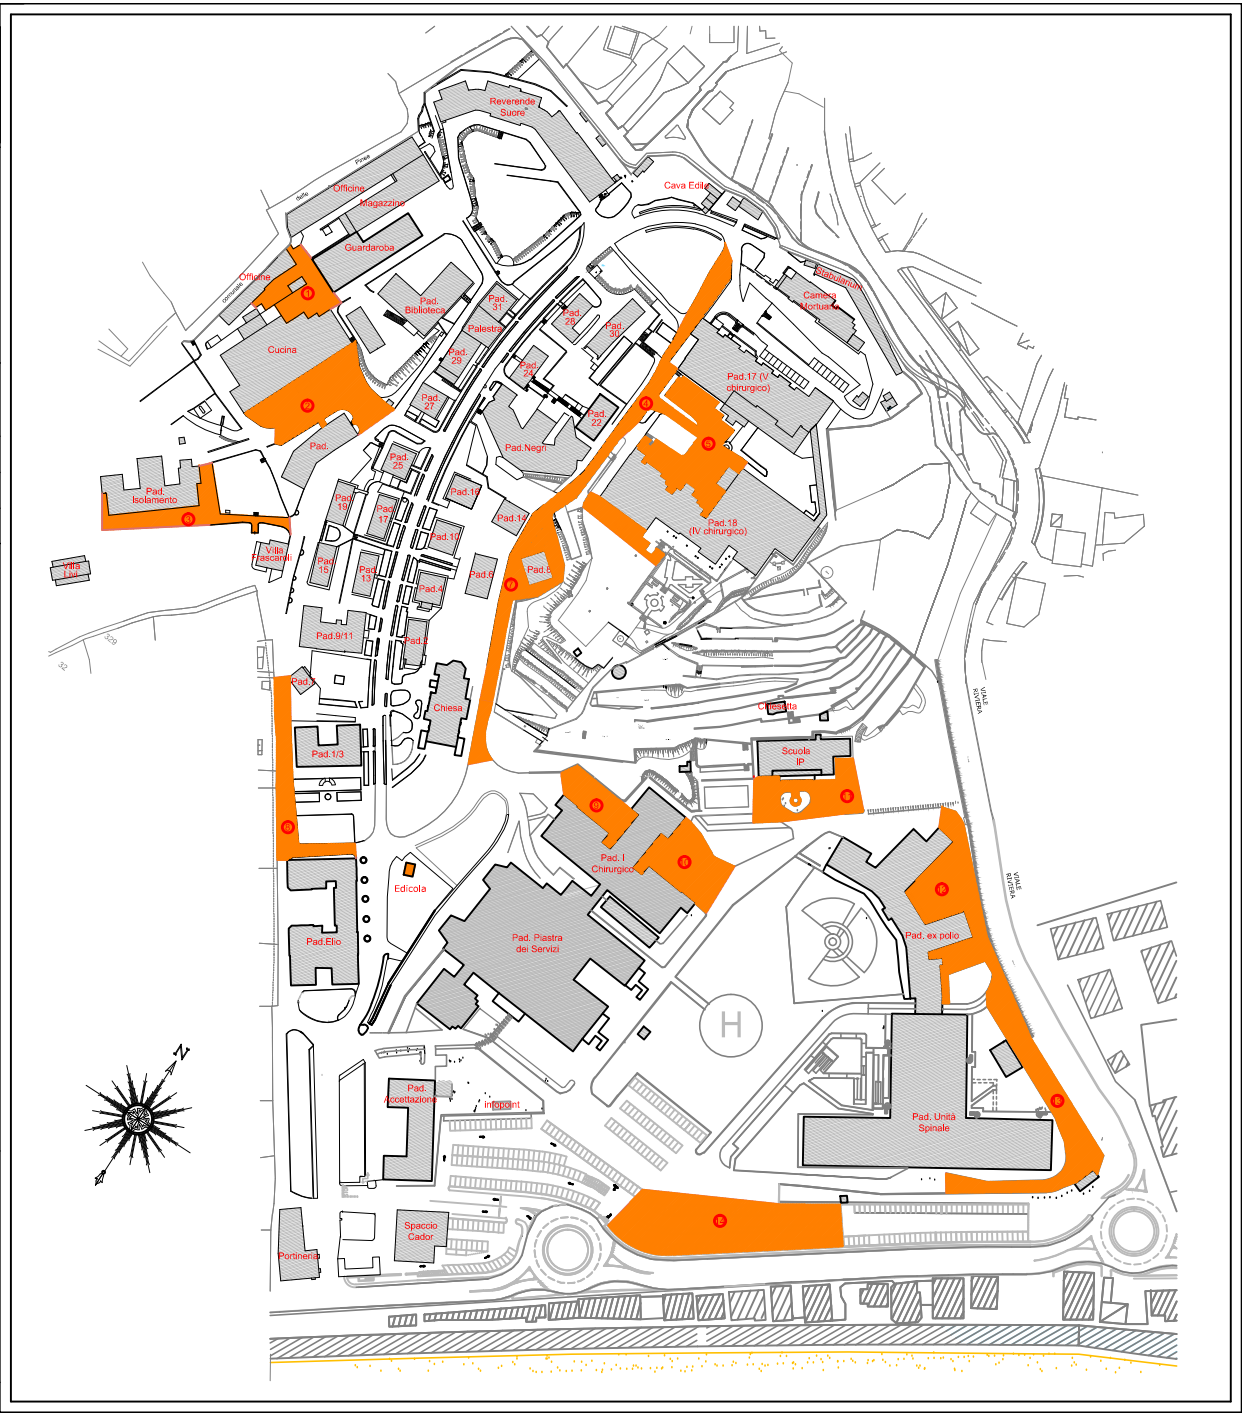
ZONE D'INTERVENTO