


PROSPETTO SUD


STATO ATTUALE

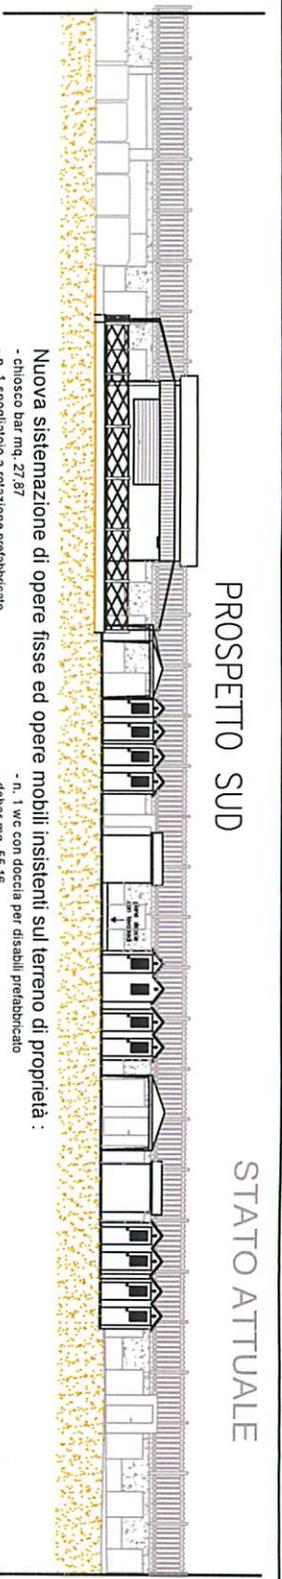

Nuova sistemazione di opere fisse ed opere mobili insistenti sul terreno di proprietà :

- chiosco bar mq. 27,87
- n. 1 spogliatoio a rotazione prefabbricato
- n. 1 piano doccia con lavapiedi in cls.
- n. 2 gazebo amovibili mq. 13,80
- area transito con passolaia amovibile in pvc o legno
- n. 1 wc con doccia per disabili prefabbricato
- dehors mq. 55,16
- tende da sole amovibili mq. 38,57
- n. 10 cabine prefabbricate
- n. 1 spogliatoio per disabili prefabbricato

PLANIMETRIA

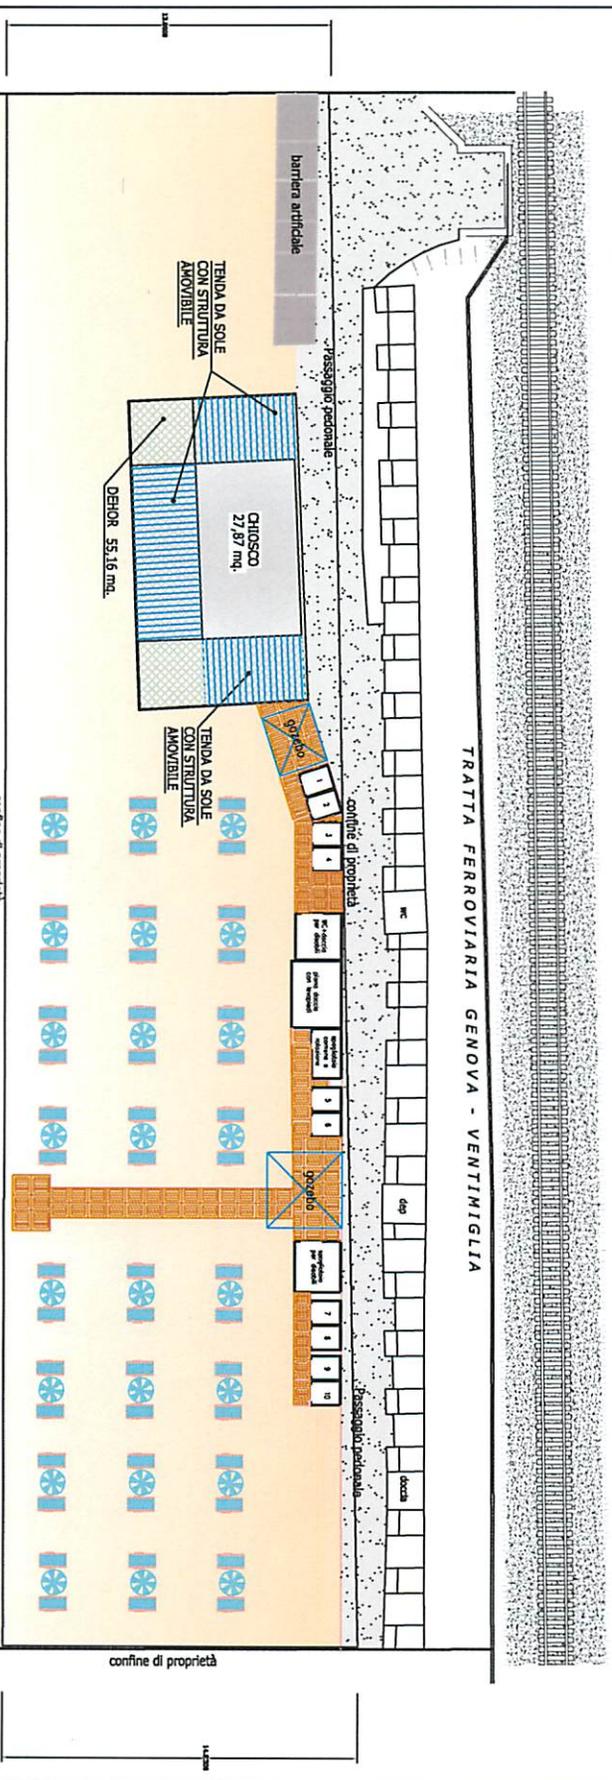


Mar Ligure

spiaggia libera

PLANIMETRIA

STATO DI PROGETTO (1)

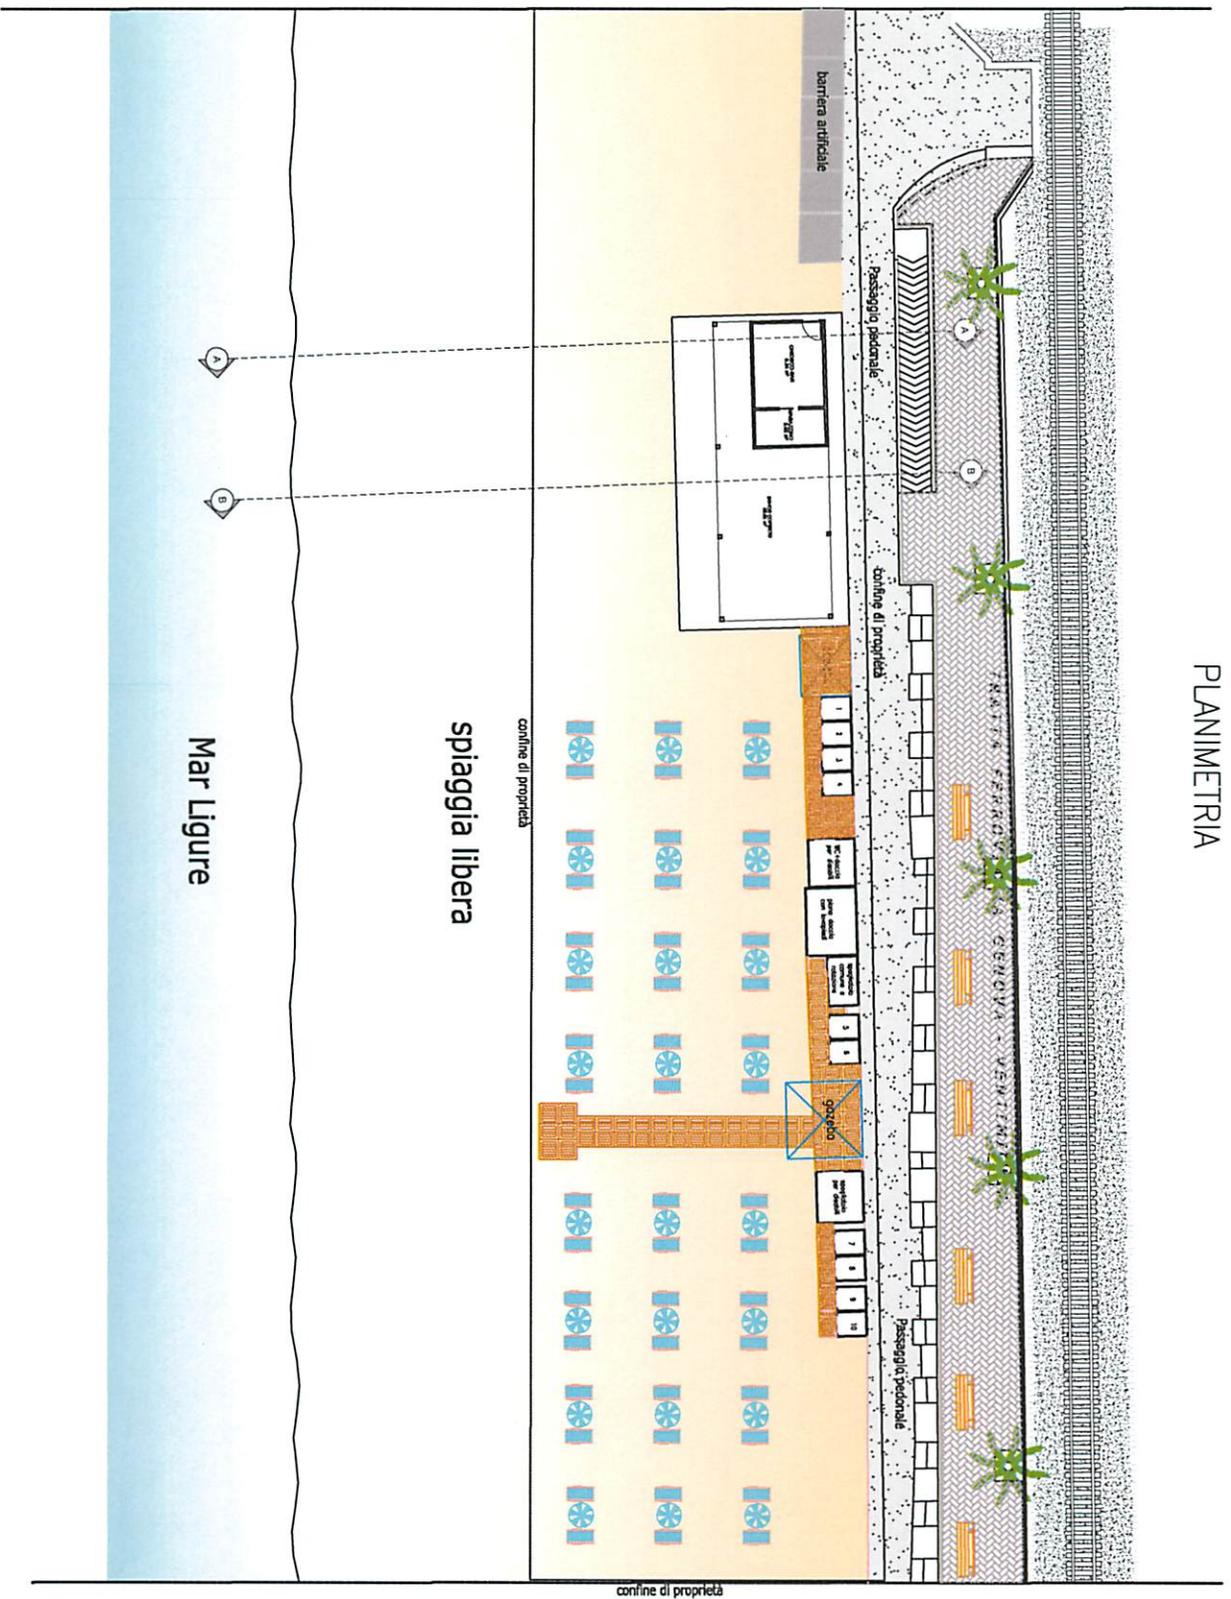



confine di proprietà

confine di proprietà


spiaggia libera

Mar Ligure

STATO DI PROGETTO (2)

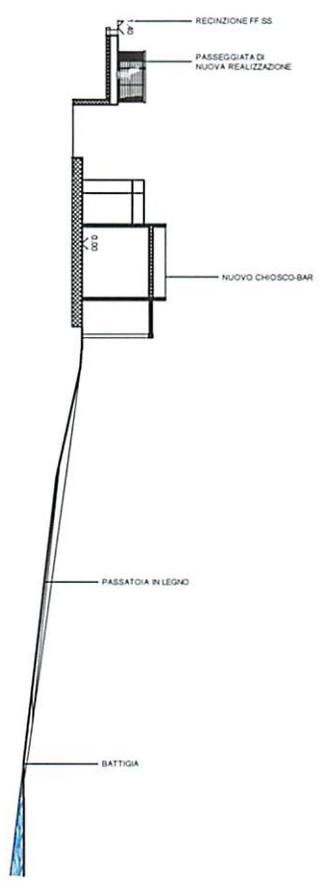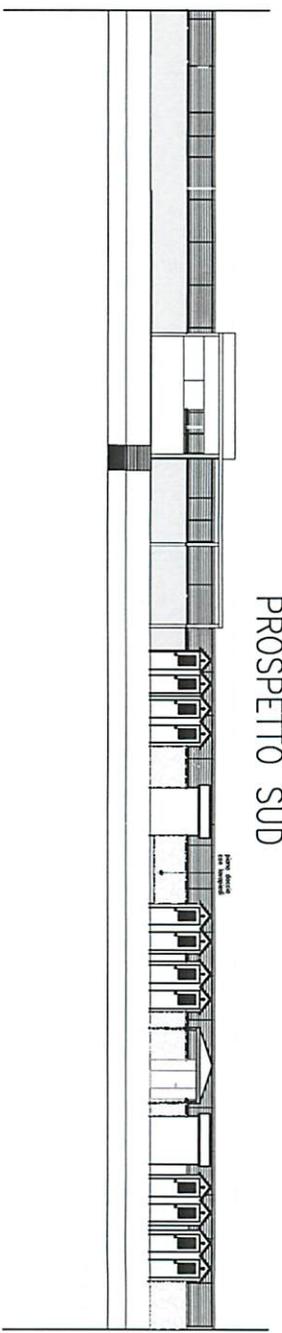


SEZIONE A - A

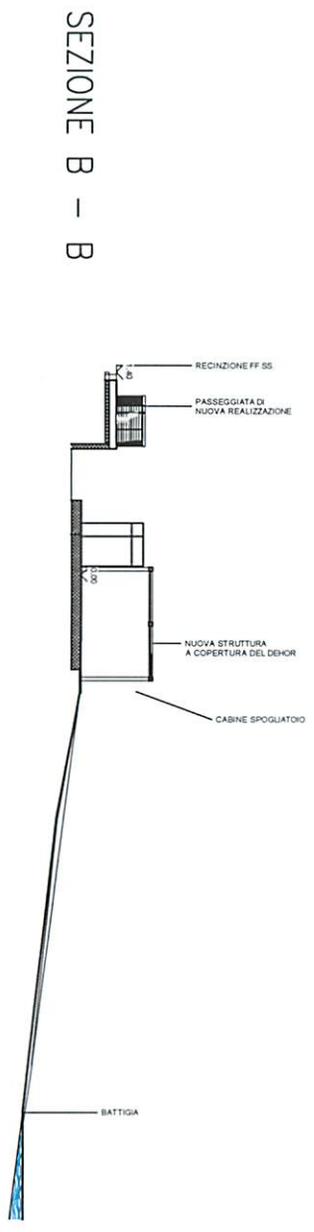

SEZIONE B - B

STATO DI PROGETTO (3)

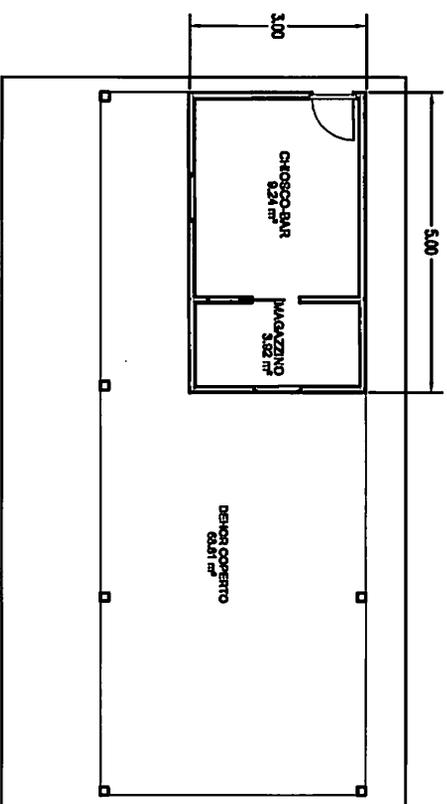

PIANTA