AZIENDA SANITARIA LOCALE N.2 SAVONESE

DIPARTIMENTO TECNOLOGICO
Ospedale SAN PAOLO - Pad. VIGIOLA - Via Genova 30- 17100 SAVONA
Telefono: 019 84041 Fax: 019 8404265-4880

# COMPLESSO OSPEDALIERO DI VALLORIA - SAVONA

## PADIGLIONE ASTENGO: GINECOLOGIA

## SUPERFICI PULIZIE

| PIANO SECONDO | TAV.4/5<br>scala 1:200 | OTTOBRE 2013 |
|---|---|---|
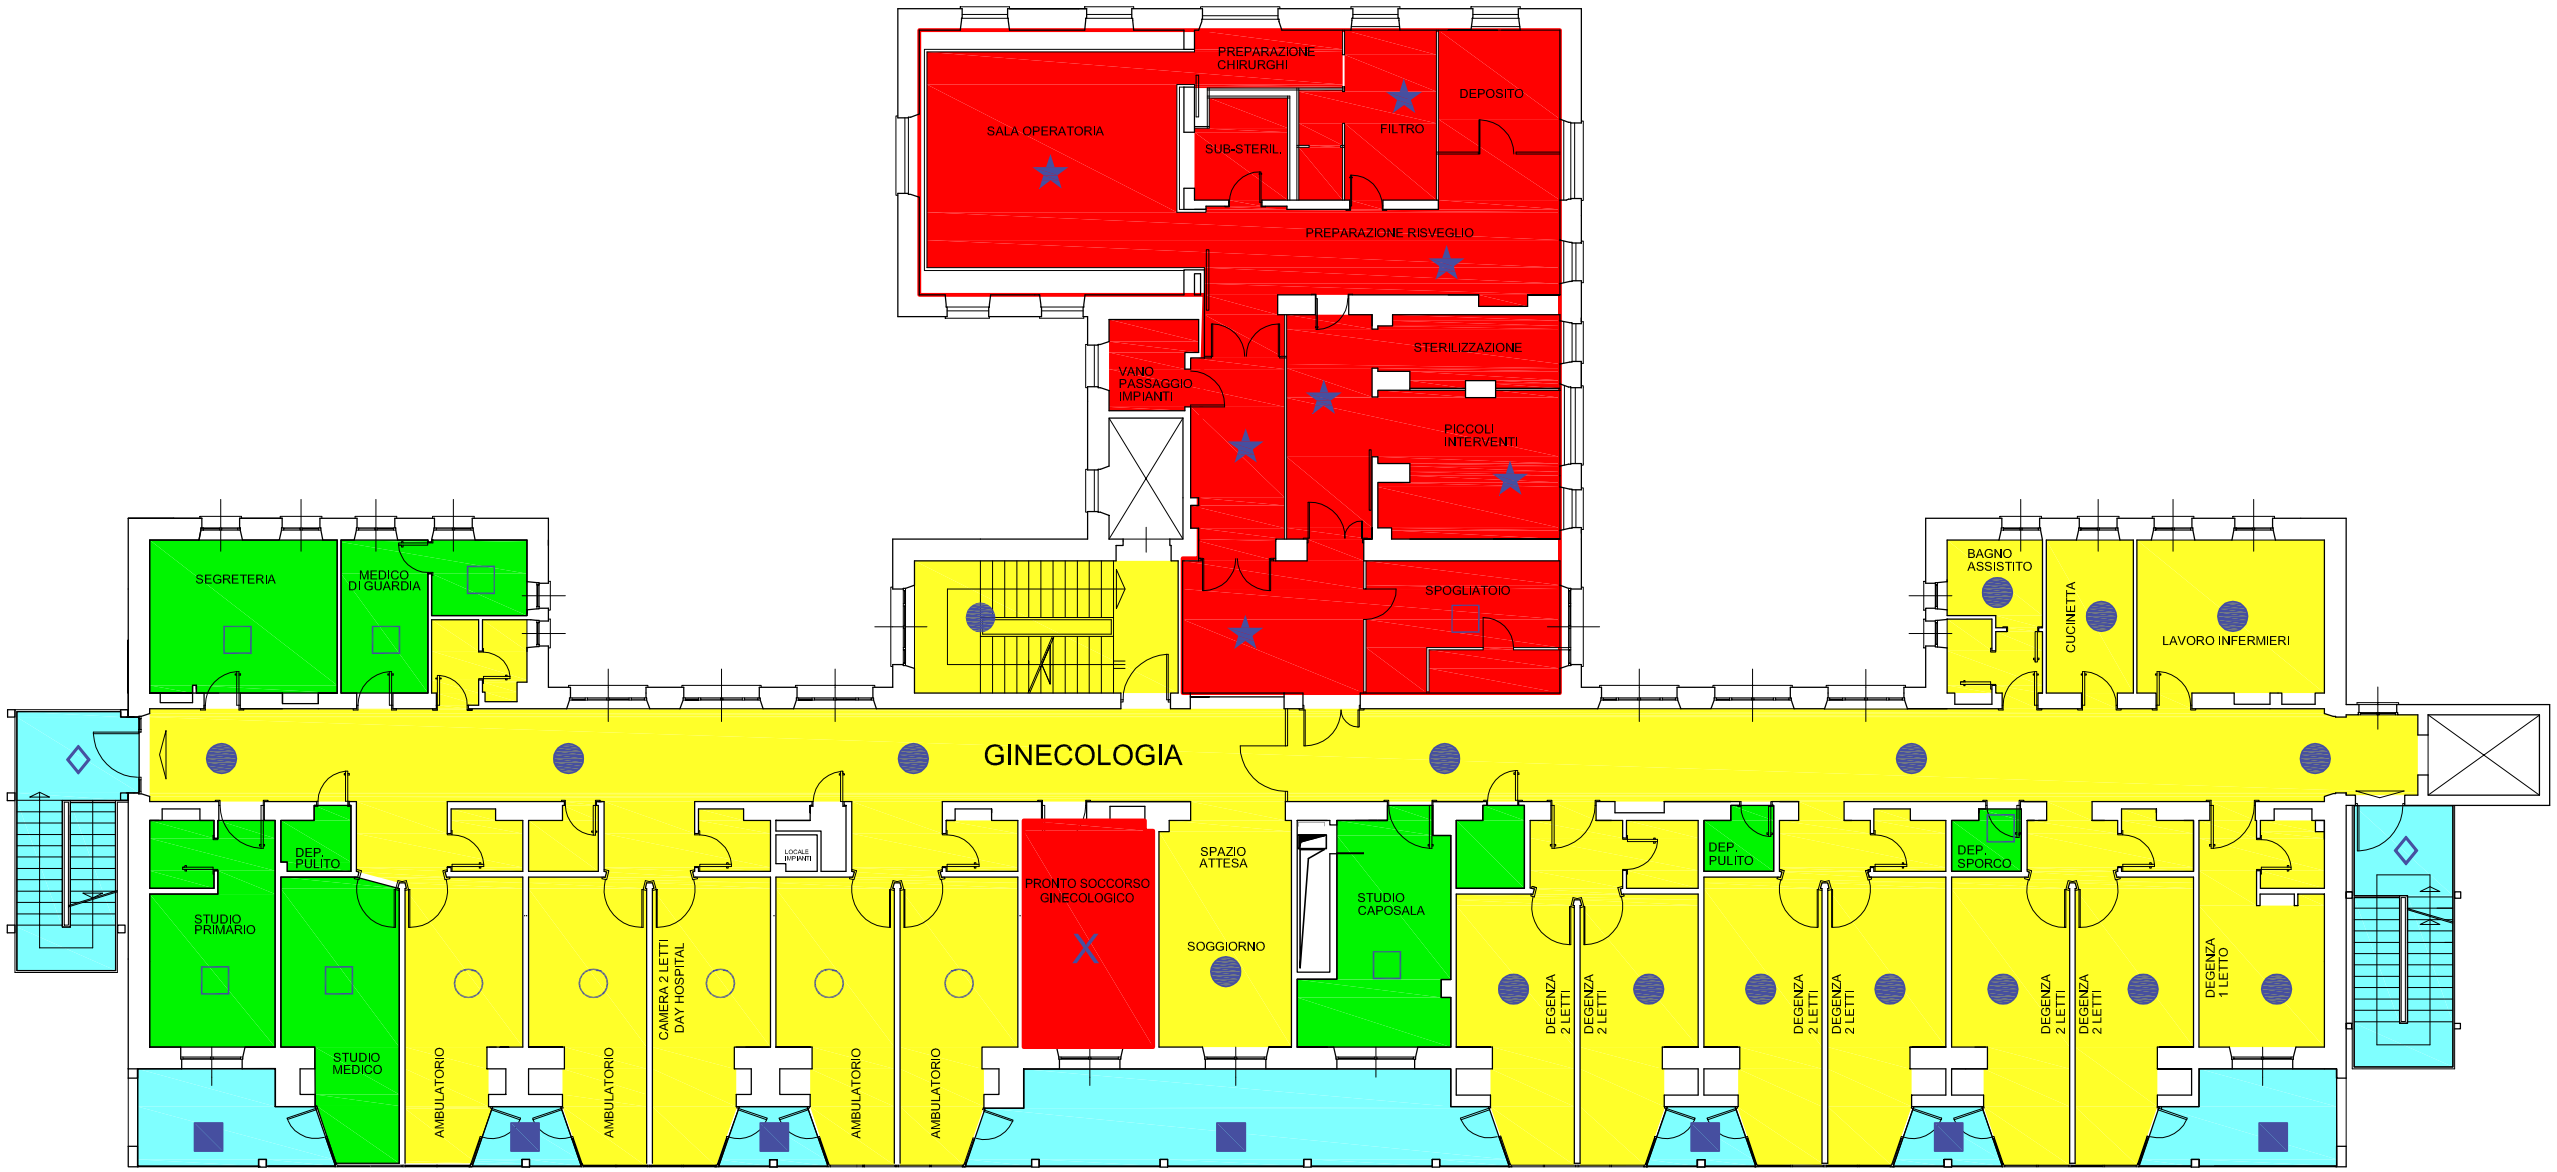
| ALTISSIMO RISCHIO | | | | | ALTO RISCHIO | MEDIO RISCHIO | | BASSO RISCHIO | | | BASSISSIMO RISCHIO | | | |
|---|---|---|---|---|---|---|---|---|---|---|---|---|---|---|
| 14/7 | 7/7 | 6/7 | 2/7 | 5/7 | 5/7 | 7/7 | 5/7 | 2/7 | 5/7 | 1/7 | 1/mese | 1/7 | 1/4mesi | 1/15 |
| X | ● | ▲ | □ | ★ | ○ | ● | ○ | □ | ○ | ■ | ◇ | ■ | ◆ | ◇◇ |
| 20 | | | 18 | 202 | | 423 | 108 | 107 | | | 36 | 70 | | |