

COMPLESSO OSPEDALIERO DI VALLORIA - SAVONA


PADIGLIONE ASTENGO: NIDO (PEDIATRIA) - OSTETRICA

SUPERFICI PULIZIE

PIANO PRIMO

TAV.3/5
scala 1:200

OTTOBRE 2013

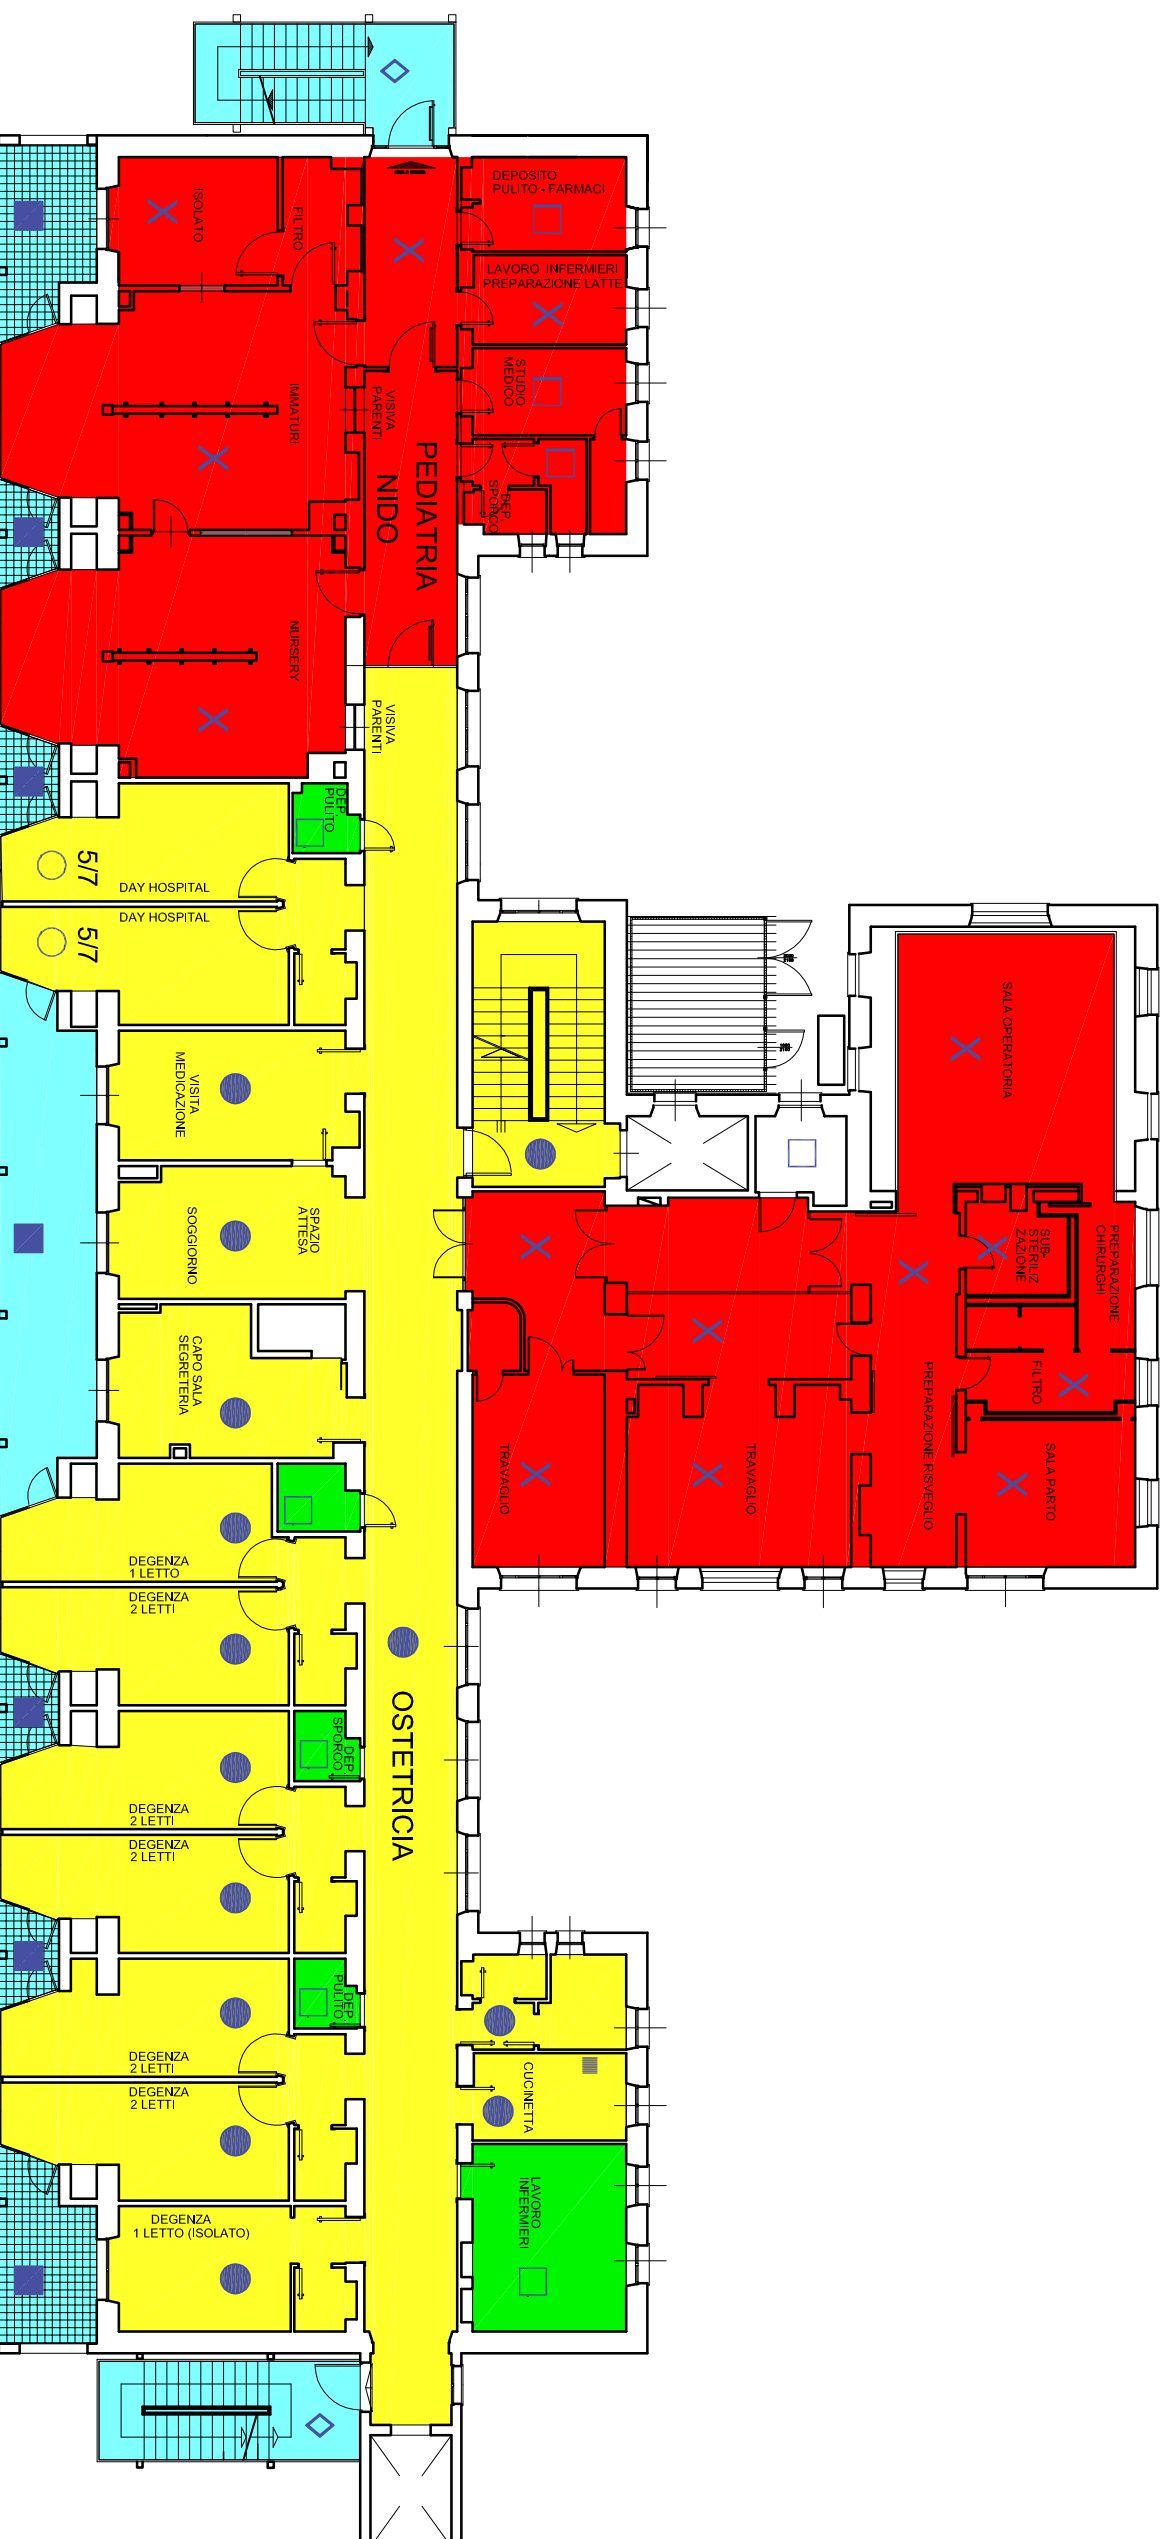

ALTISSIMO RISCHIO				ALTO RISCHIO		MEDIO RISCHIO		BASSO RISCHIO		BASSISSIMO RISCHIO				
14/7	7/7	6/7	2/7	5/7	5/7	7/7	5/7	2/7	5/7	1/7	1/mese	1/7	1/4 mesi	1/15
X	●	▲	□	★	○	●	○	□	○	■	◇	■	◆	◇◇
387			39			391	48	34			37	73		