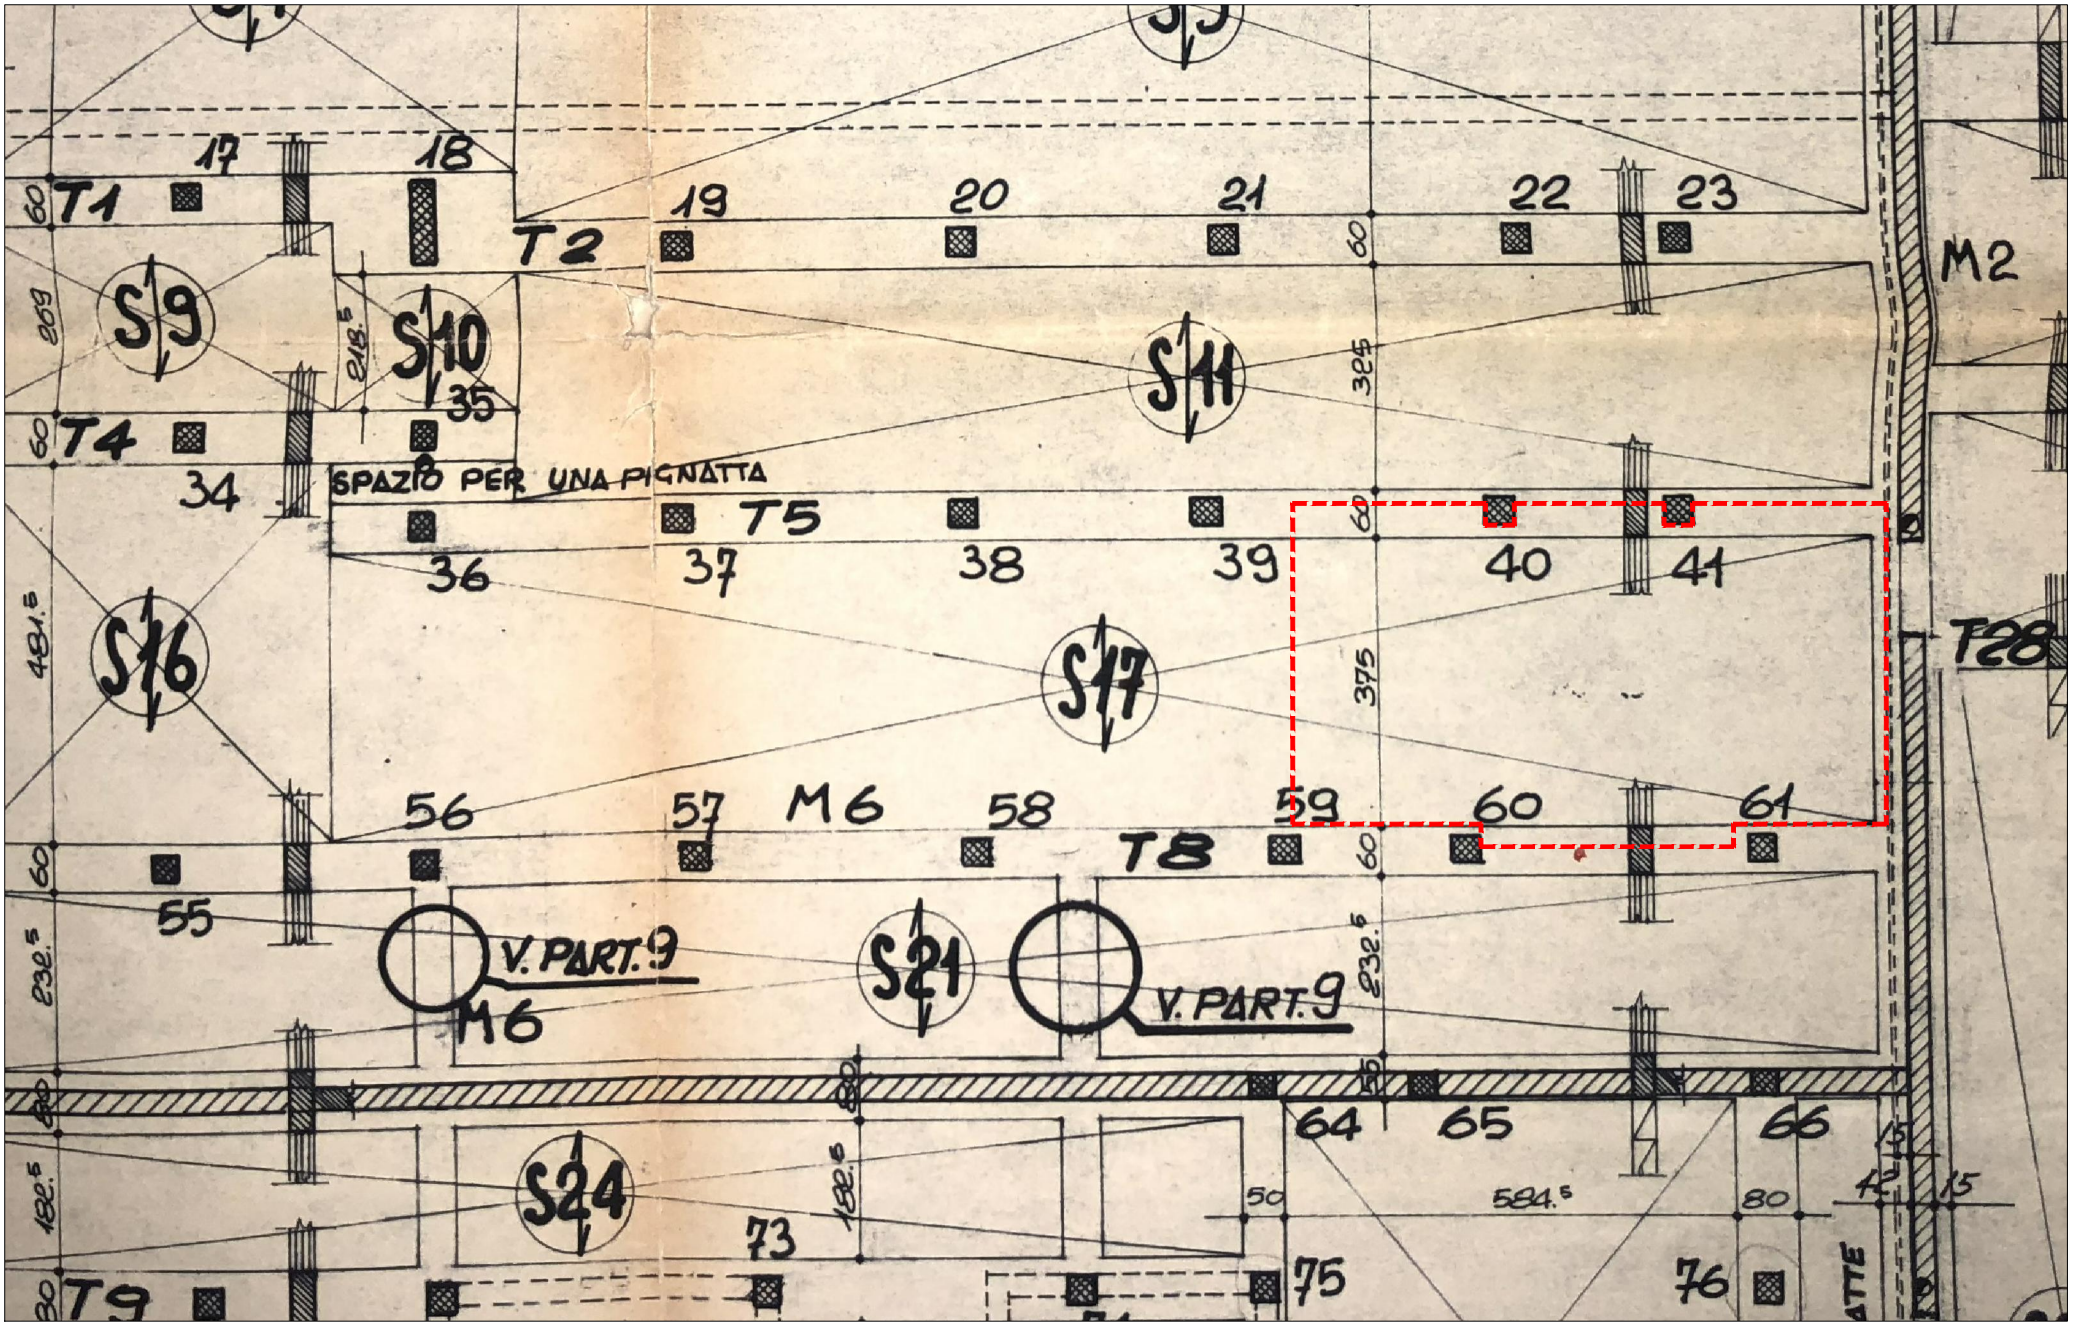

CARPENTERIA PRIMA SOLETTA

H=26+6cm