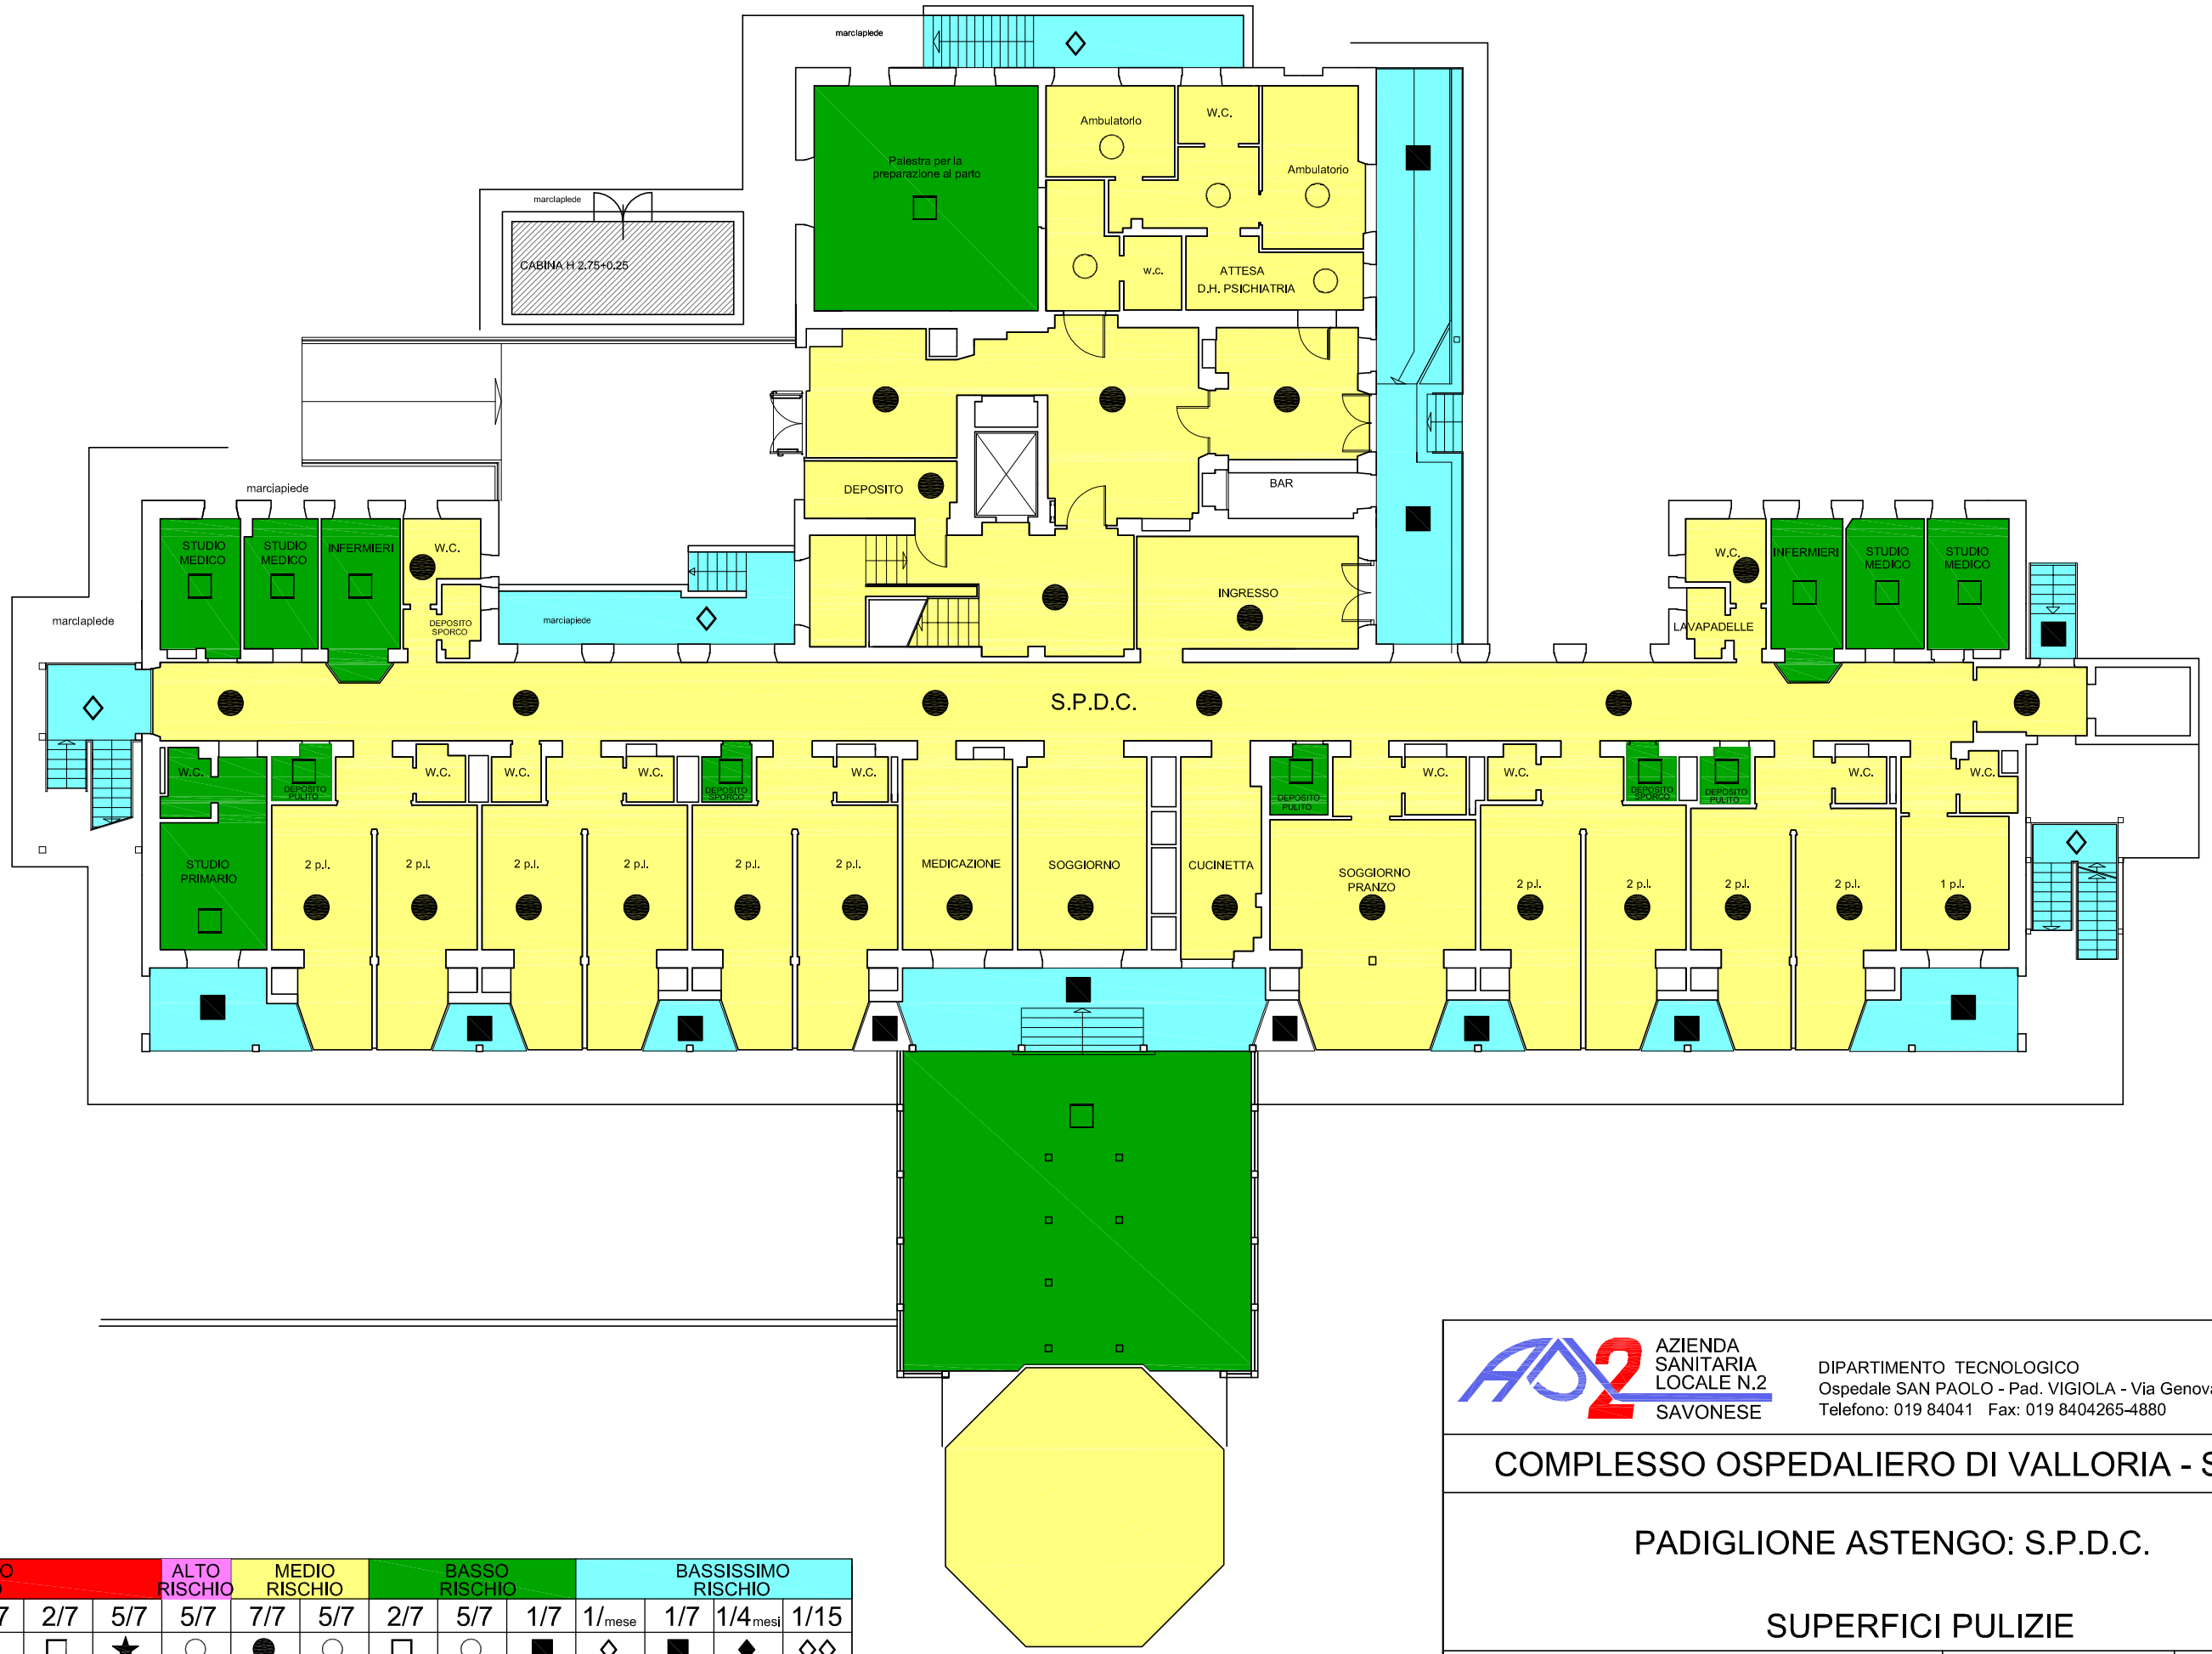

ALTISSIMO RISCHIO					ALTO RISCHIO	MEDIO RISCHIO		BASSO RISCHIO			BASSISSIMO RISCHIO			
14/7	7/7	6/7	2/7	5/7	5/7	7/7	5/7	2/7	5/7	1/7	$1/_{mese}$	1/7	$1/4_{mesi}$	1/15
X	●	▲	□	★	○	●	○	□	○	■	◇	■	◆	◇◇
						737	66	252			57	121		

AZIENDA SANITARIA LOCALE N.2 SAVONESE

DIPARTIMENTO TECNOLOGICO
Ospedale SAN PAOLO - Pad. VIGIOLA - Via Genova 30- 17100 SAVONA
Telefono: 019 84041 Fax: 019 8404265-4880

COMPLESSO OSPEDALIERO DI VALLORIA - SAVONA

PADIGLIONE ASTENGO: S.P.D.C.

SUPERFICI PULIZIE

PIANO TERRA	TAV.2/5 scala 1:200	OTTOBRE 2013